


- NÚCLEO URBANO**
- PROTECCIÓN ARQUEOLÓGICA**
- ELEMENTOS CATALOGADOS**
- PROTECCIÓN INTEGRAL**  
 I-1. C. PARRQUIAL SANTÍSIMO CRISTO DE LA LUZ  
 I-2. PLAZA MAYOR
- PROTECCIÓN PARCIAL**  
 P-1. CASA GRANDE
- PROTECCIÓN AMBIENTAL**  
 A-1. EDIFICIO RESIDENCIAL  
 A-2. EDIFICIO RESIDENCIAL  
 A-3. EDIFICIO RESIDENCIAL  
 A-4. EDIFICIO MULTIFAMILIAR  
 A-5. CASA NUEVA DE LOS BUENOS AIRES  
 A-6. EDIFICIO RESIDENCIAL  
 A-7. CORTILLO URBANO  
 A-8. CORTILLO URBANO  
 A-9. EDIFICIO RESIDENCIAL  
 A-10. EDIFICIO RESIDENCIAL  
 A-11. EDIFICIO RESIDENCIAL  
 A-12. MOLINO DE SANTA ELENA

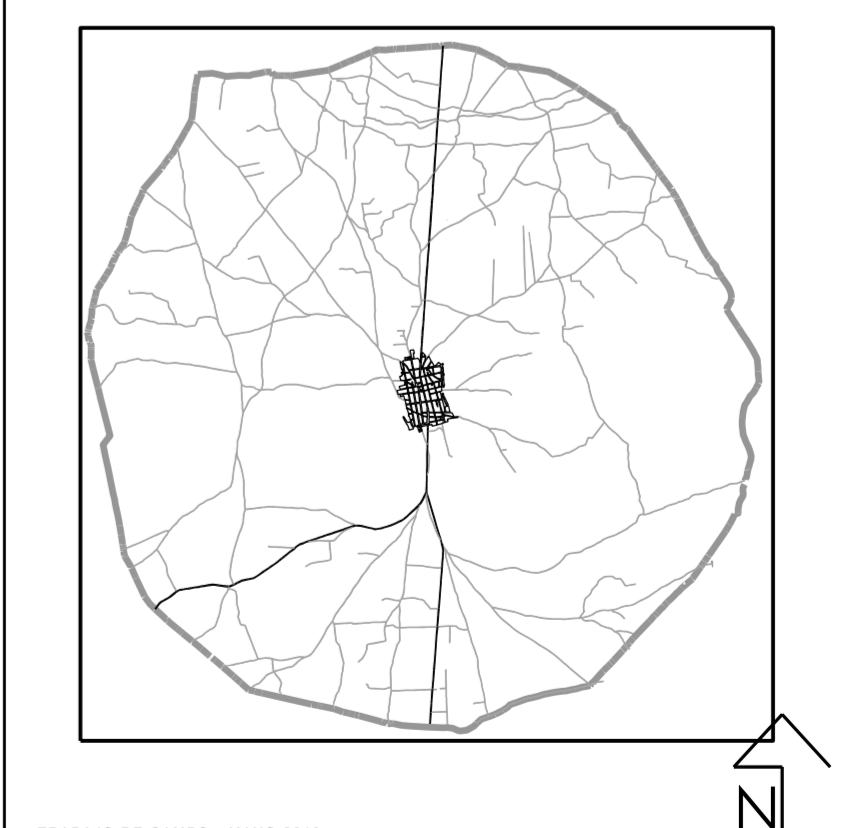

**ÍNDICE GENERAL**



**PLAN DE DELIMITACION DE SUELO URBANO**  
 AYUNTAMIENTO DE SAN CARLOS DEL VALLE  
 CIUDAD REAL

**ORDENACION**

CATÁLOGO DE BIENES PROTEGIDOS (Término municipal) **EC-2**

ESCALA 1:10.000

EQUIPO REDACTOR **LASSO CONSULTORES** MAYO 2018-02  
 Aprobación definitiva