


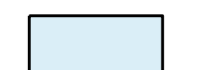


- NÚCLEO URBANO** 
- PROTECCIÓN ARQUEOLÓGICA** 
- ELEMENTOS CATALOGADOS** 
- PROTECCIÓN INTEGRAL**  
 I-1: C. PARRQUIAL SANTÍSIMO CRISTO DE LA LUZ  
 I-2: PLAZA MAYOR
- PROTECCIÓN PARCIAL**  
 P-1: CASA GRANDE
- PROTECCIÓN AMBIENTAL**  
 A-1: EDIFICIO RESIDENCIAL  
 A-2: EDIFICIO RESIDENCIAL  
 A-3: EDIFICIO RESIDENCIAL  
 A-4: EDIFICIO MULTIFAMILIAR  
 A-5: CASA NUEVA DE LOS BUENOS AIRES  
 A-6: EDIFICIO RESIDENCIAL  
 A-7: CORTILLO URBANO  
 A-8: CORTILLO URBANO  
 A-9: EDIFICIO RESIDENCIAL  
 A-10: EDIFICIO RESIDENCIAL  
 A-11: EDIFICIO RESIDENCIAL  
 A-12: MOLINO DE SANTA ELENA

**ÍNDICE GENERAL**



TRABAJO DE CAMPO - MAYO 2010

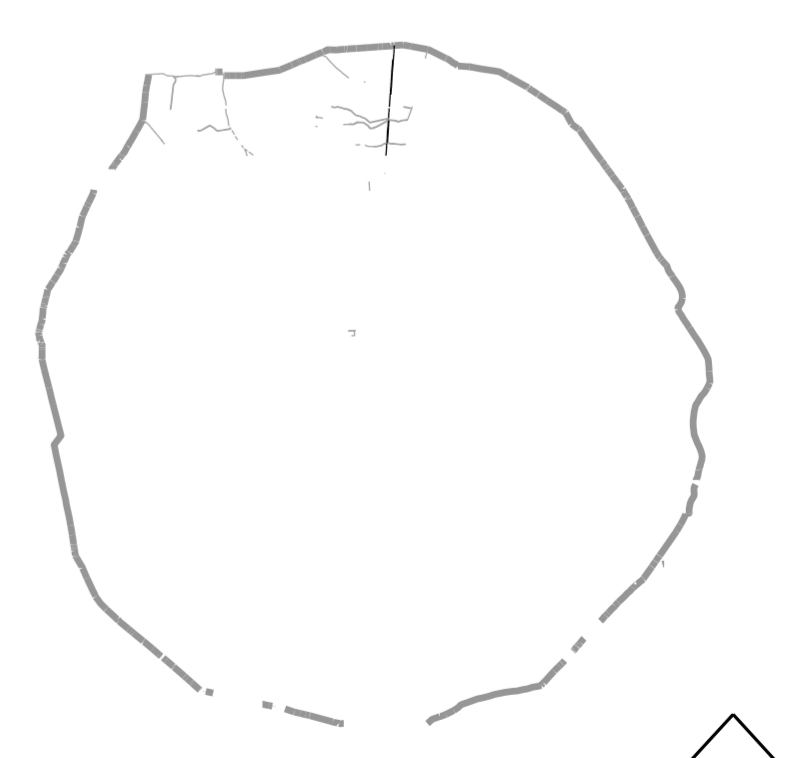

**PLAN DE DELIMITACION DE SUELO URBANO**  
 AYUNTAMIENTO DE SAN CARLOS DEL VALLE  
**CIUDAD REAL**

**ORDENACION**

CATÁLOGO DE BIENES PROTEGIDOS  
 (Término municipal)

**EC-2**

ESCALA 1:10.000

EQUIPO REDACTOR  
**LASOCONSULTORES**  
 L. Anad 90.2017/04/06/01/02/04/01/02/05/01

MAYO 2018-02  
 Aprobación definitiva

0E-1